


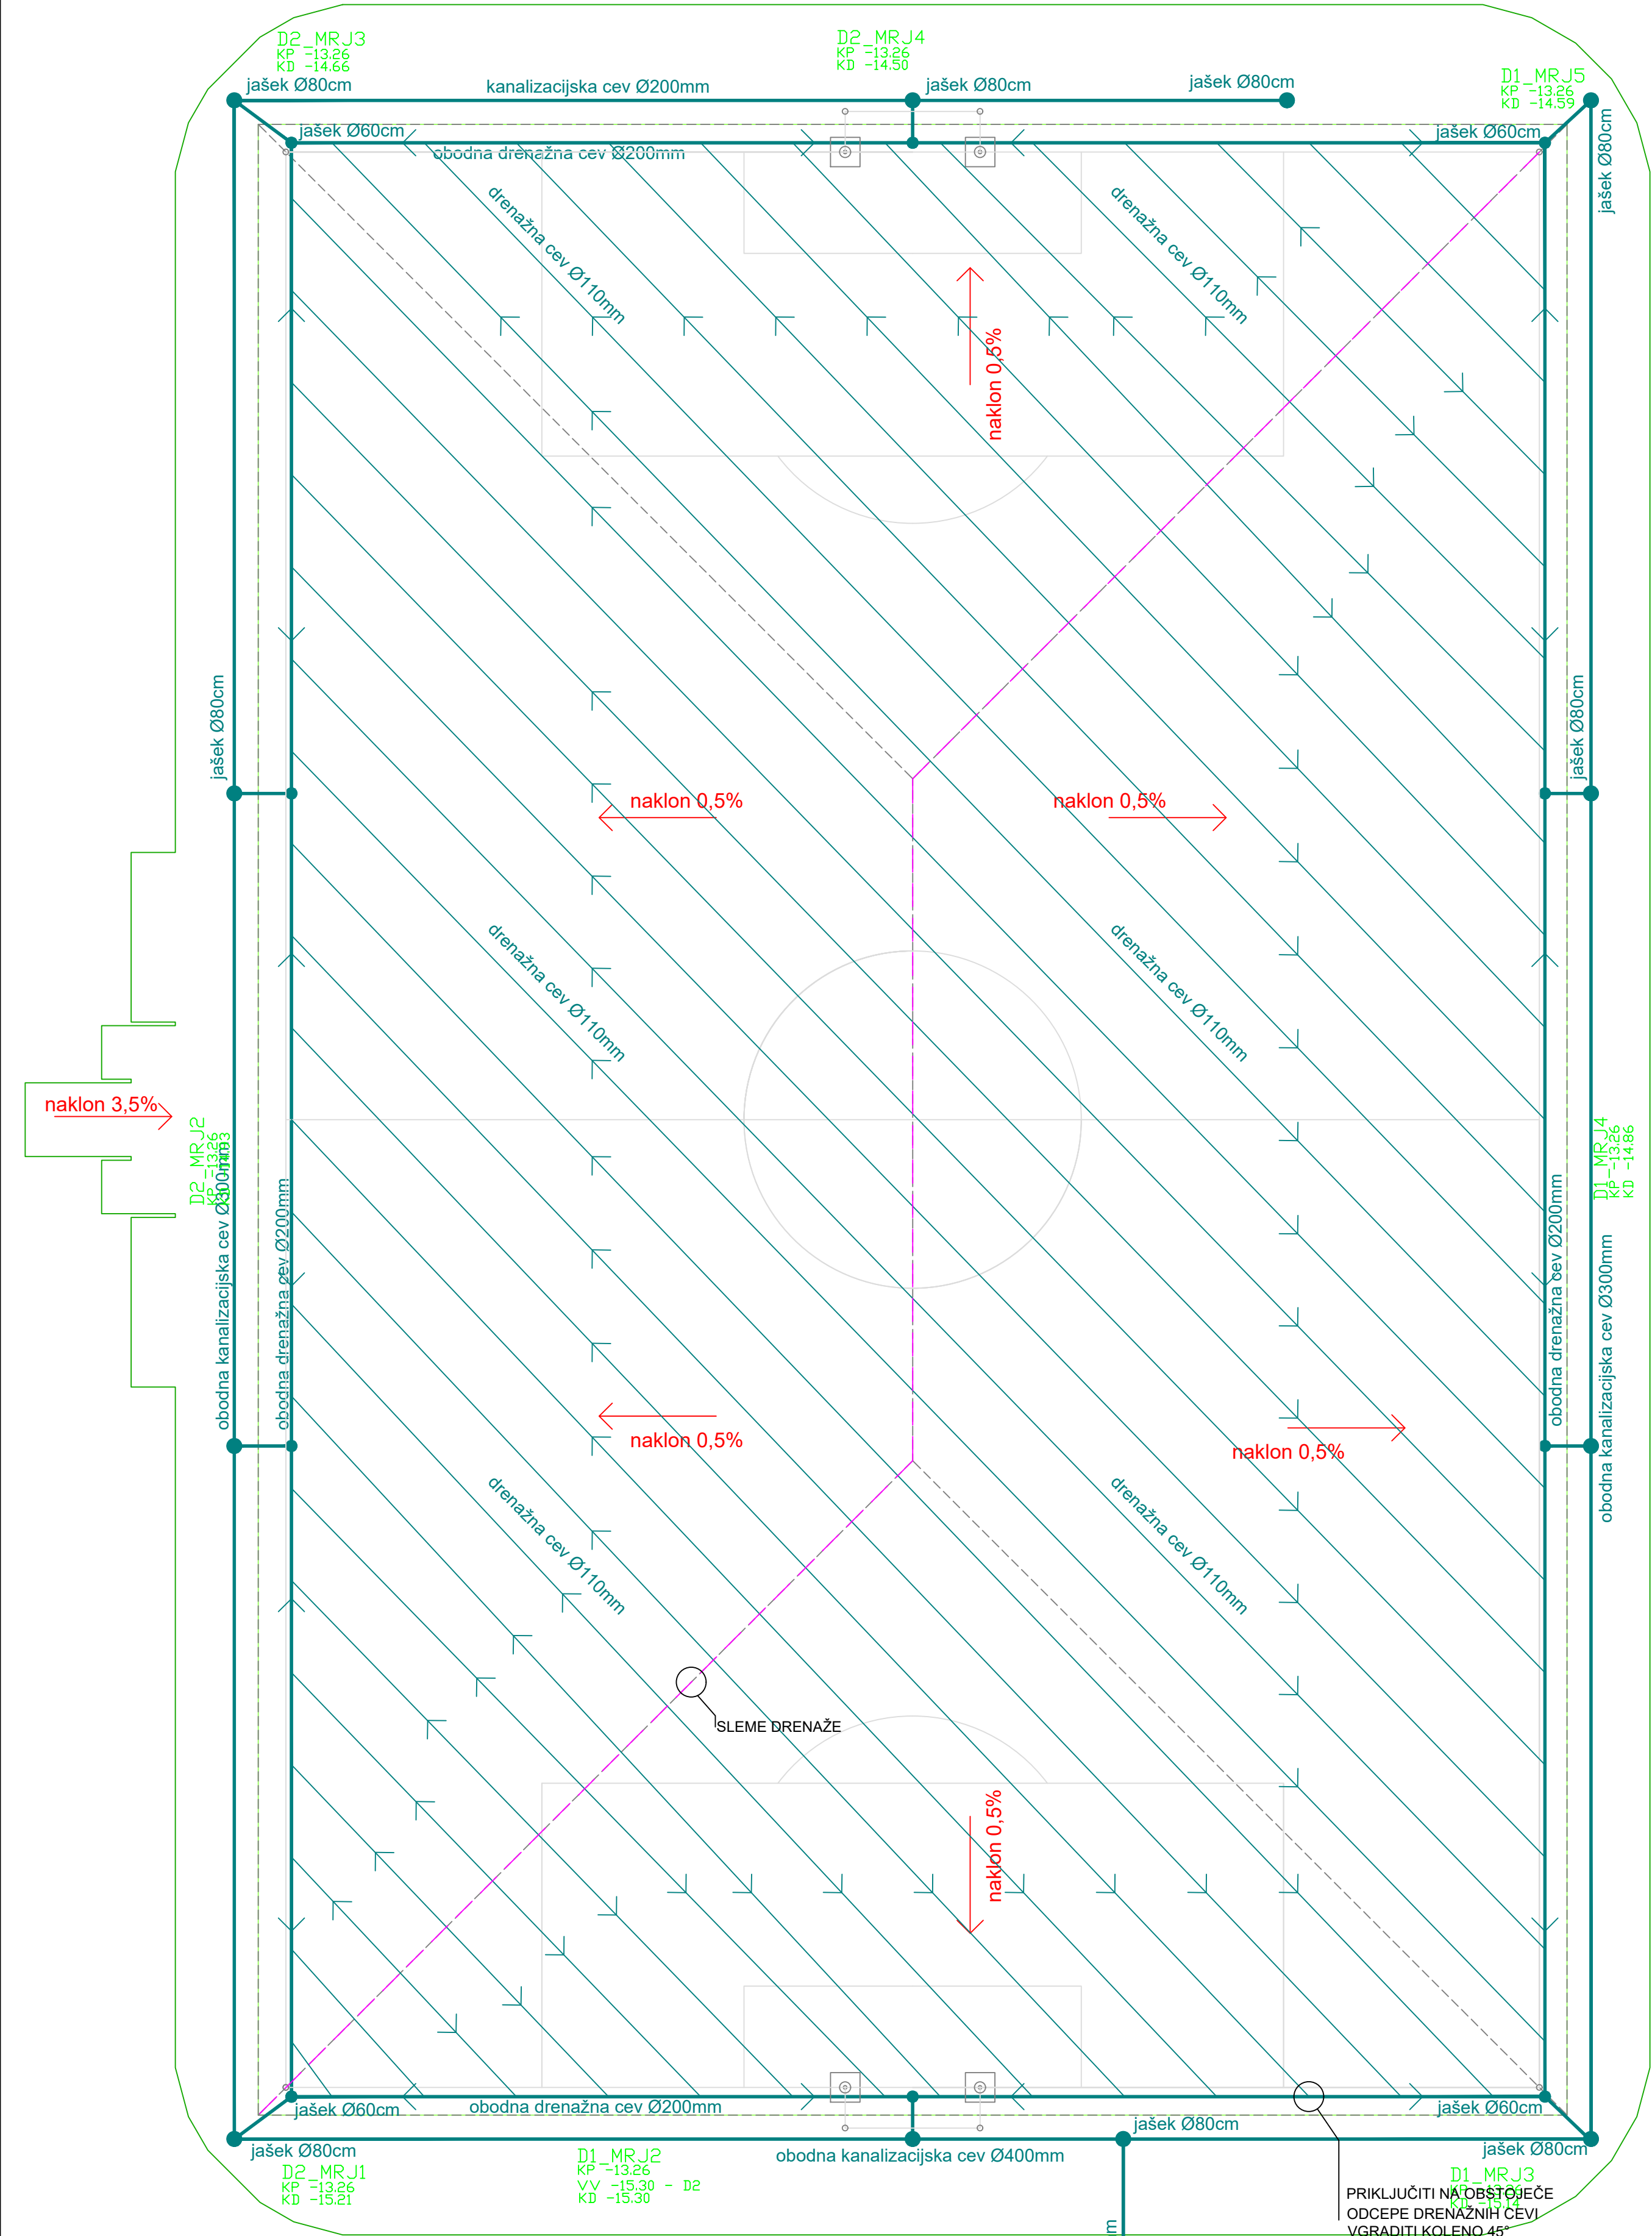


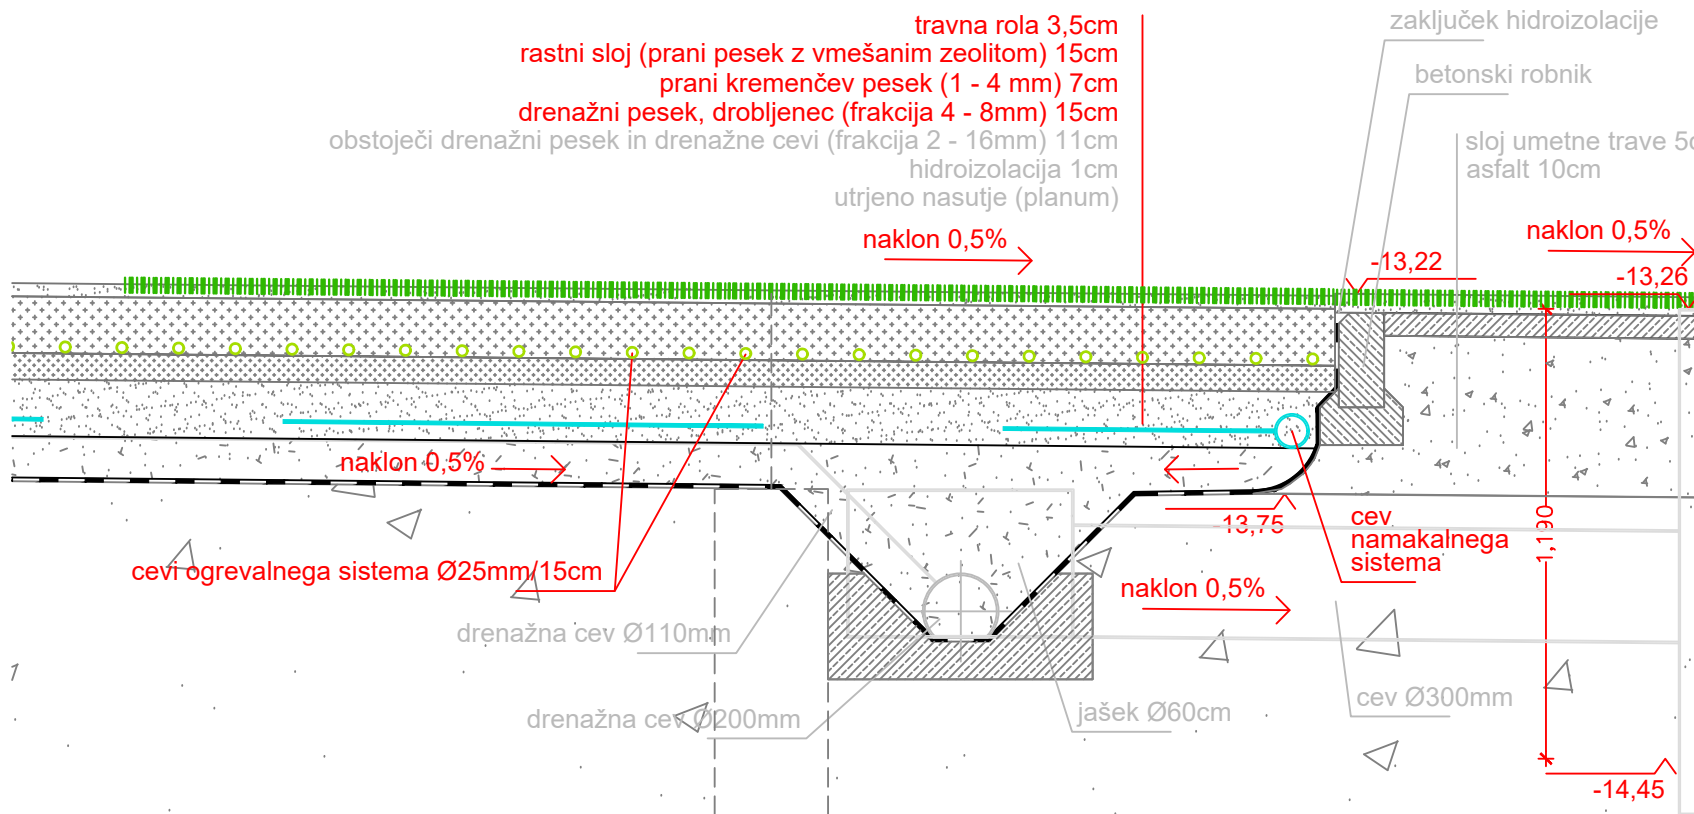

Bon golf inženiring d.o.o. Taborska cesta 7, 1230 Domžale		
Objekt:	STADION STOŽICE, LJUBLJANA	
Vsebina	DRENAŽNI SISTEM	
Datum:	Merilo:	List:
Oktober 2024	1:250	1 / 8

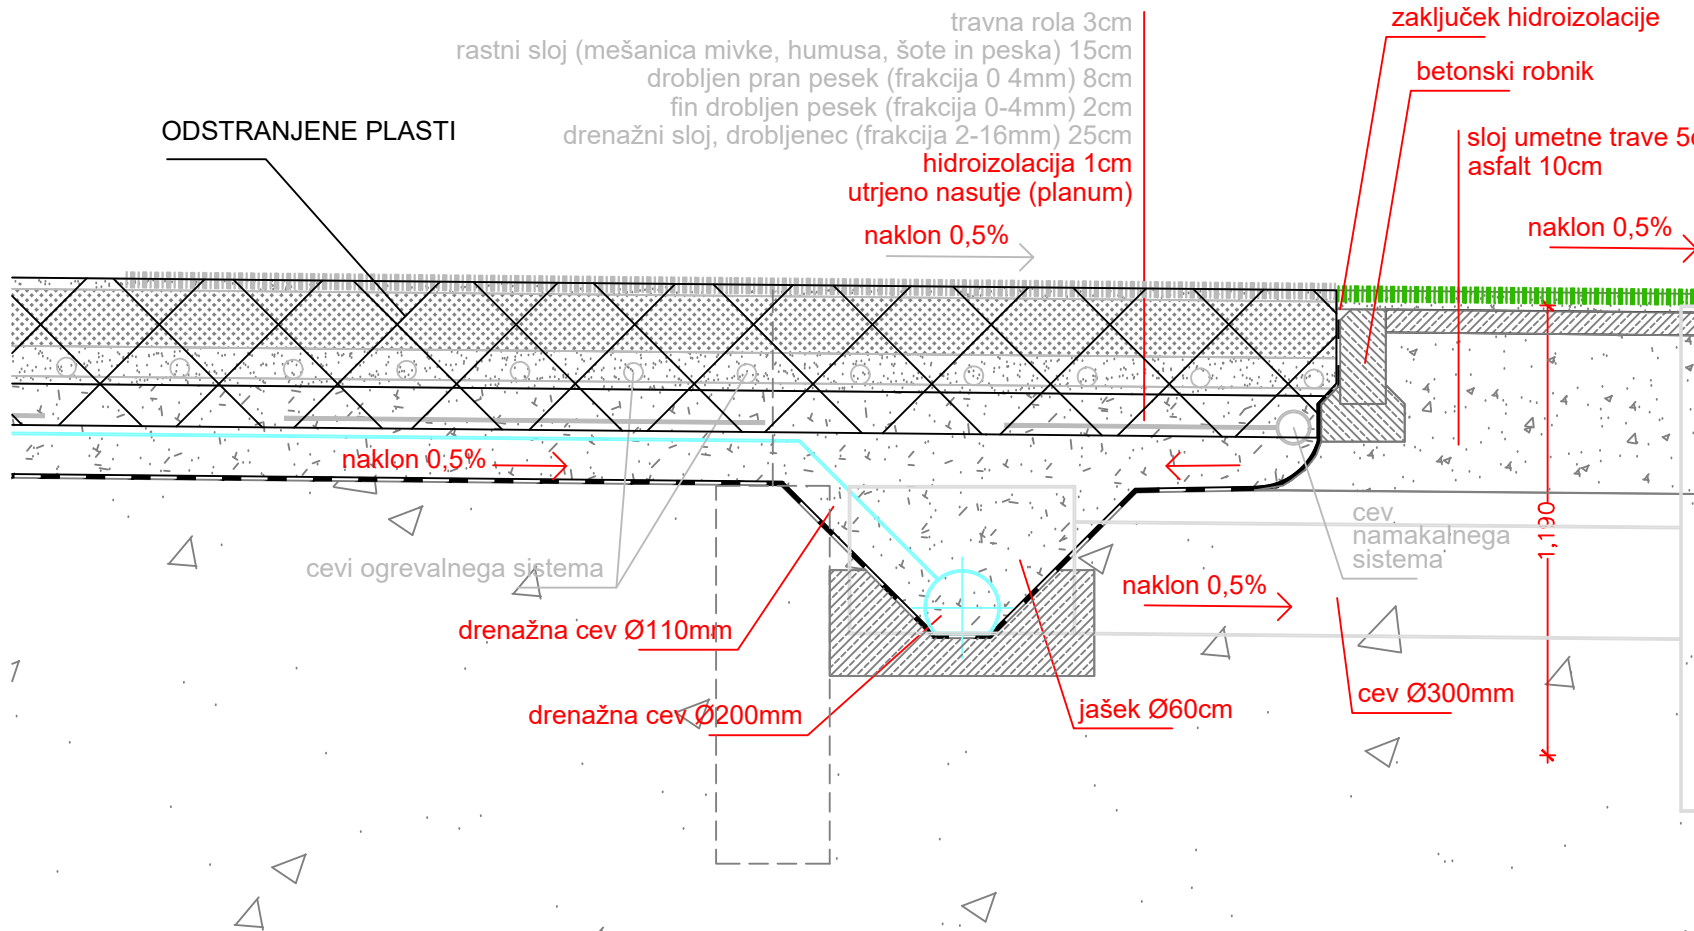

Bon golf inženiring d.o.o. Taborska cesta 7, 1230 Domžale		
Objekt:	STADION STOŽICE, LJUBLJANA	
Vsebina	OBNOVA PO PLASTEH	
Datum:	Merilo:	List:
Oktober 2024	1:20	2 / 8

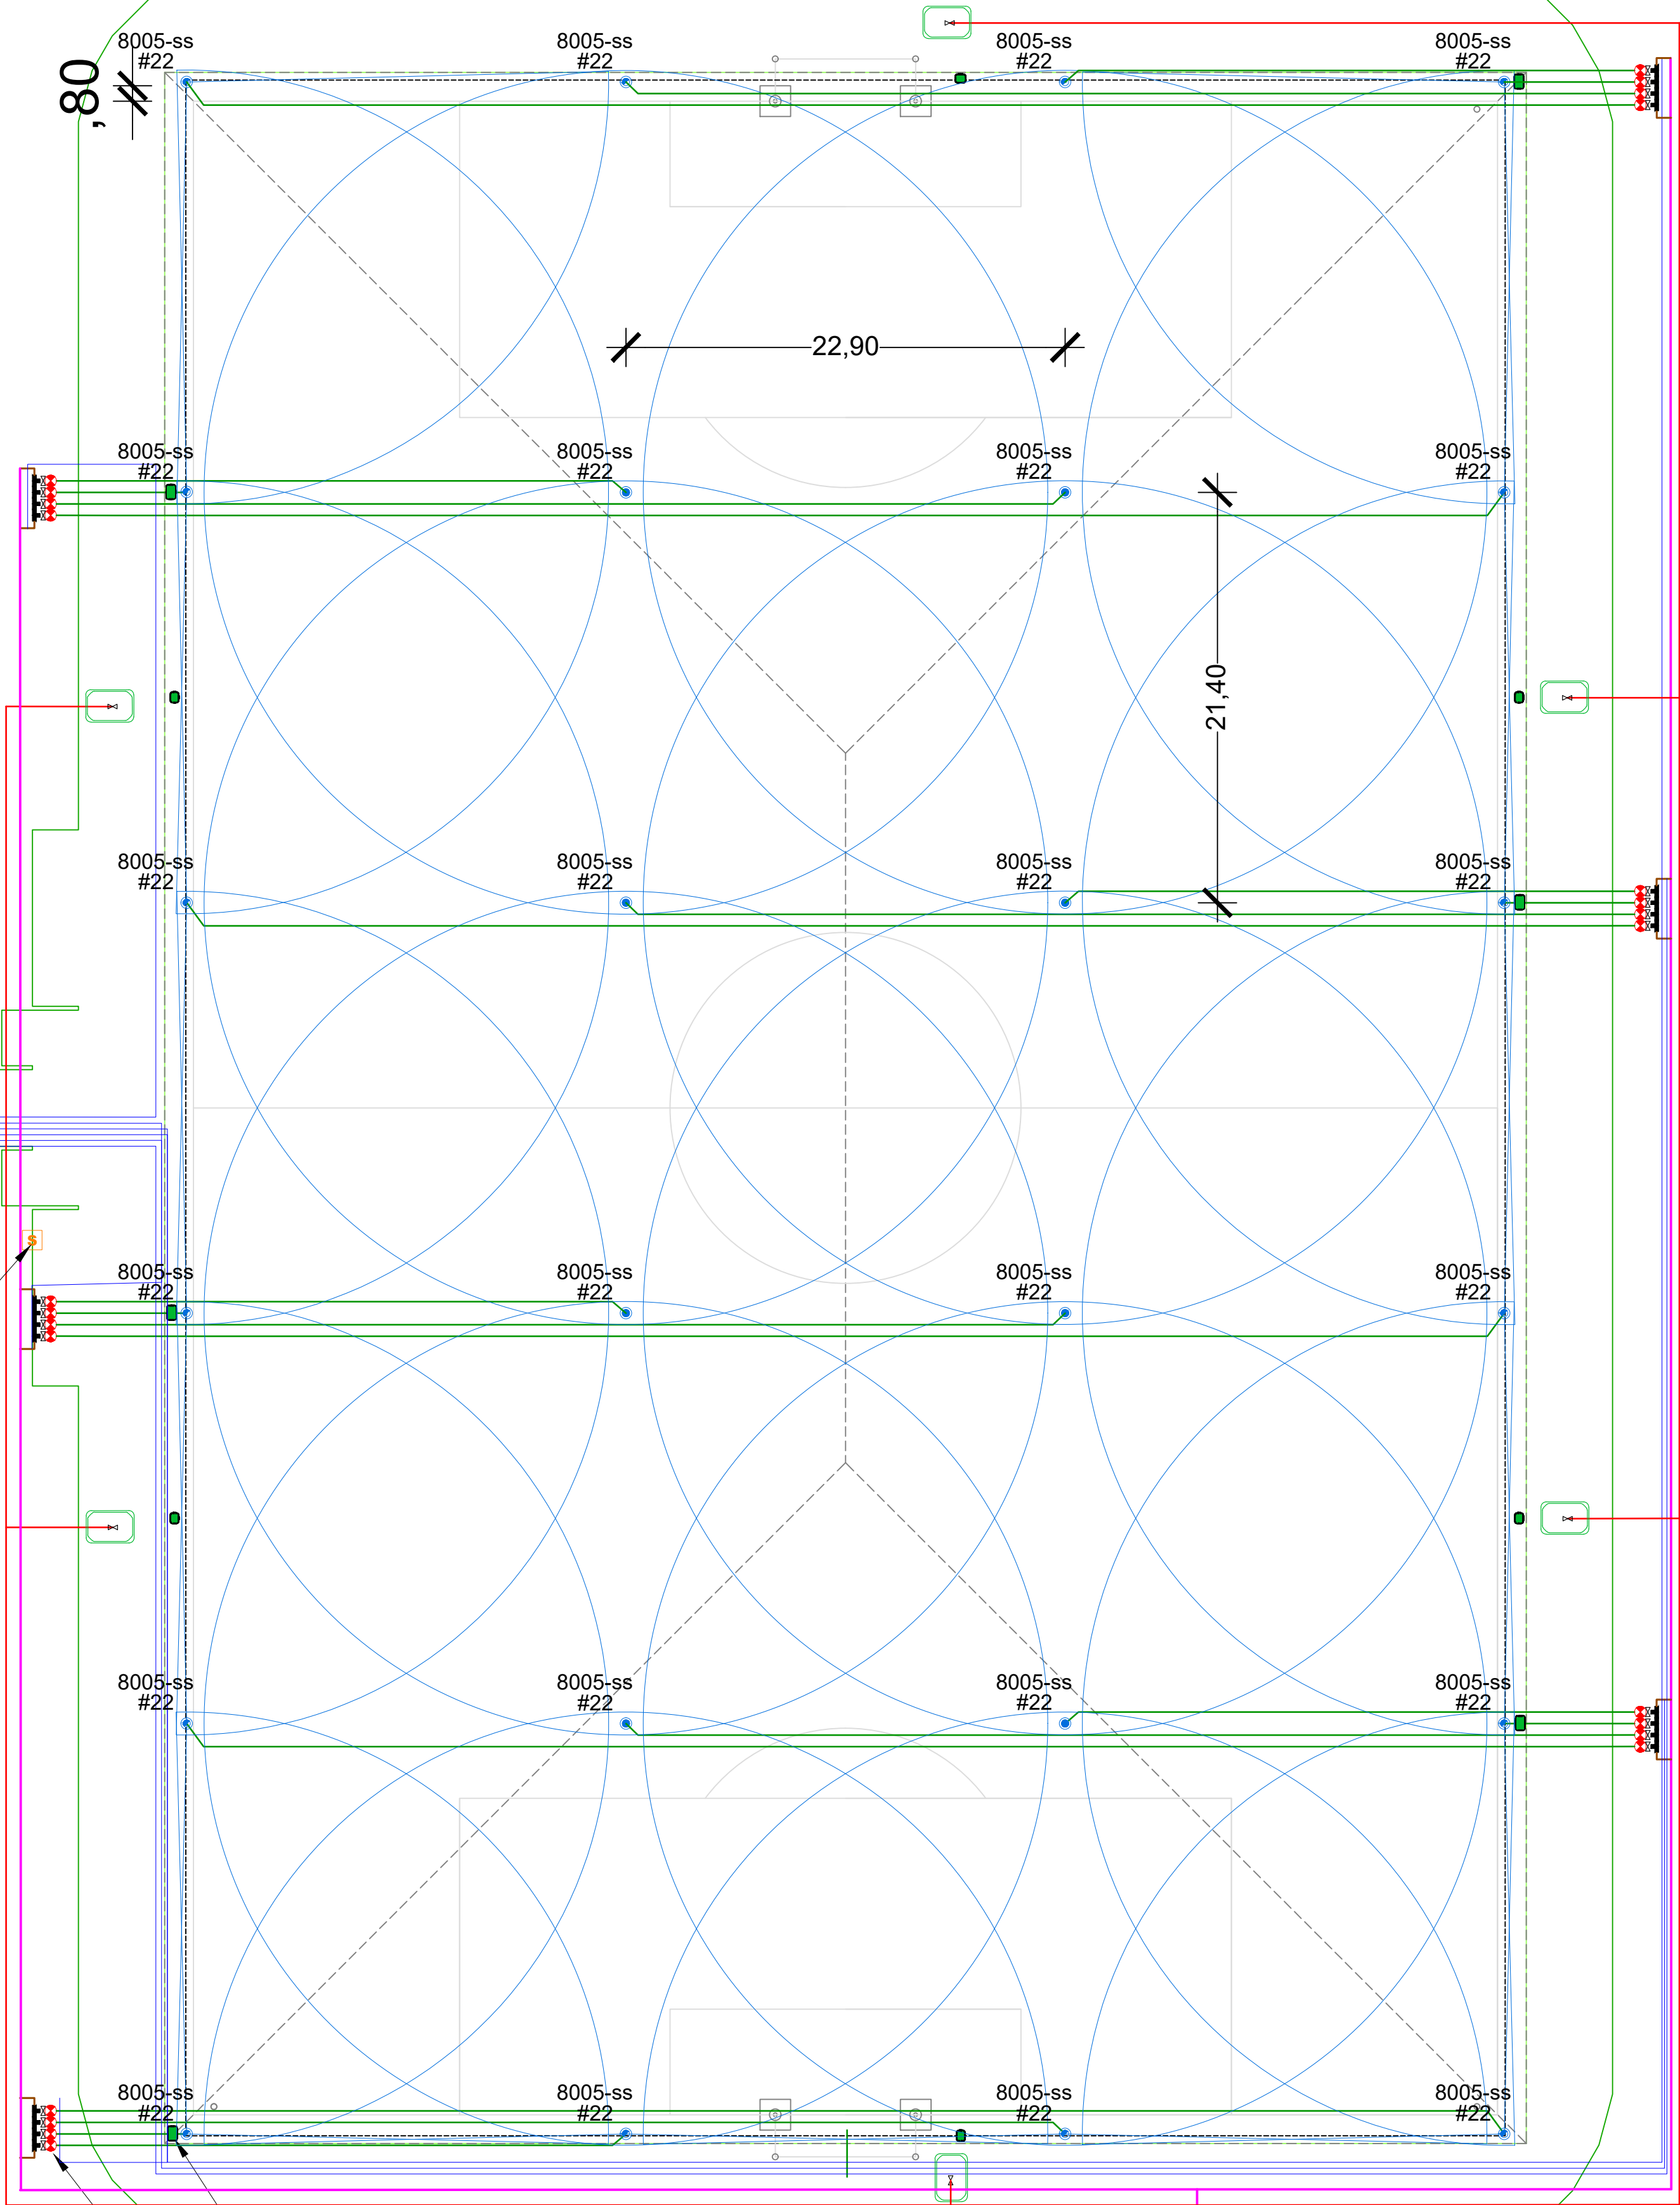

Približna lokacija programatorja

Brezžični senzor padavin. Vgradnja na izpostavljeno mesto, zaščititi pred vandalizmom.

Prikaz ventilske škatle s sklopom EM ventilov v velikosti in na poziciji vgradnje
Shematski prikaz sklopa EM ventilov

Legenda:


- Cev PE100, SRD17, 90mm
- Cev PE100, SRD17, 50mm
- Cev PE100, SRD17, 40mm
- Cev PE100, SRD17, 32mm
- kabel za podz. vgradnjo 5x1,5 mm²

- Razpršilci, polni krog in sektorski
- Domet (prekrivanje)
- Elektromagnetni ventil 24V, R 1"1/2
- Programator namakanja
- Senzor padavin - zunanja enota
- Krogelni ventil DN40
- Tipska ventilska škatla s pokrovom

GL. DOVODNA CEV
PE100, PN12,5, Ø75 mm

Glavni ventil in priključek za tlačno praznjenje (namakalni vod in hitri priklopi)

Bon golf inženiring d.o.o. Taborska cesta 7, 1230 Domžale		
Objekt:	STADION STOŽICE, LJUBLJANA	
Vsebina:	NAMAKALNI SISTEM	
Datum:	Merilo:	List:
Oktober 2024	1:250	3 / 8

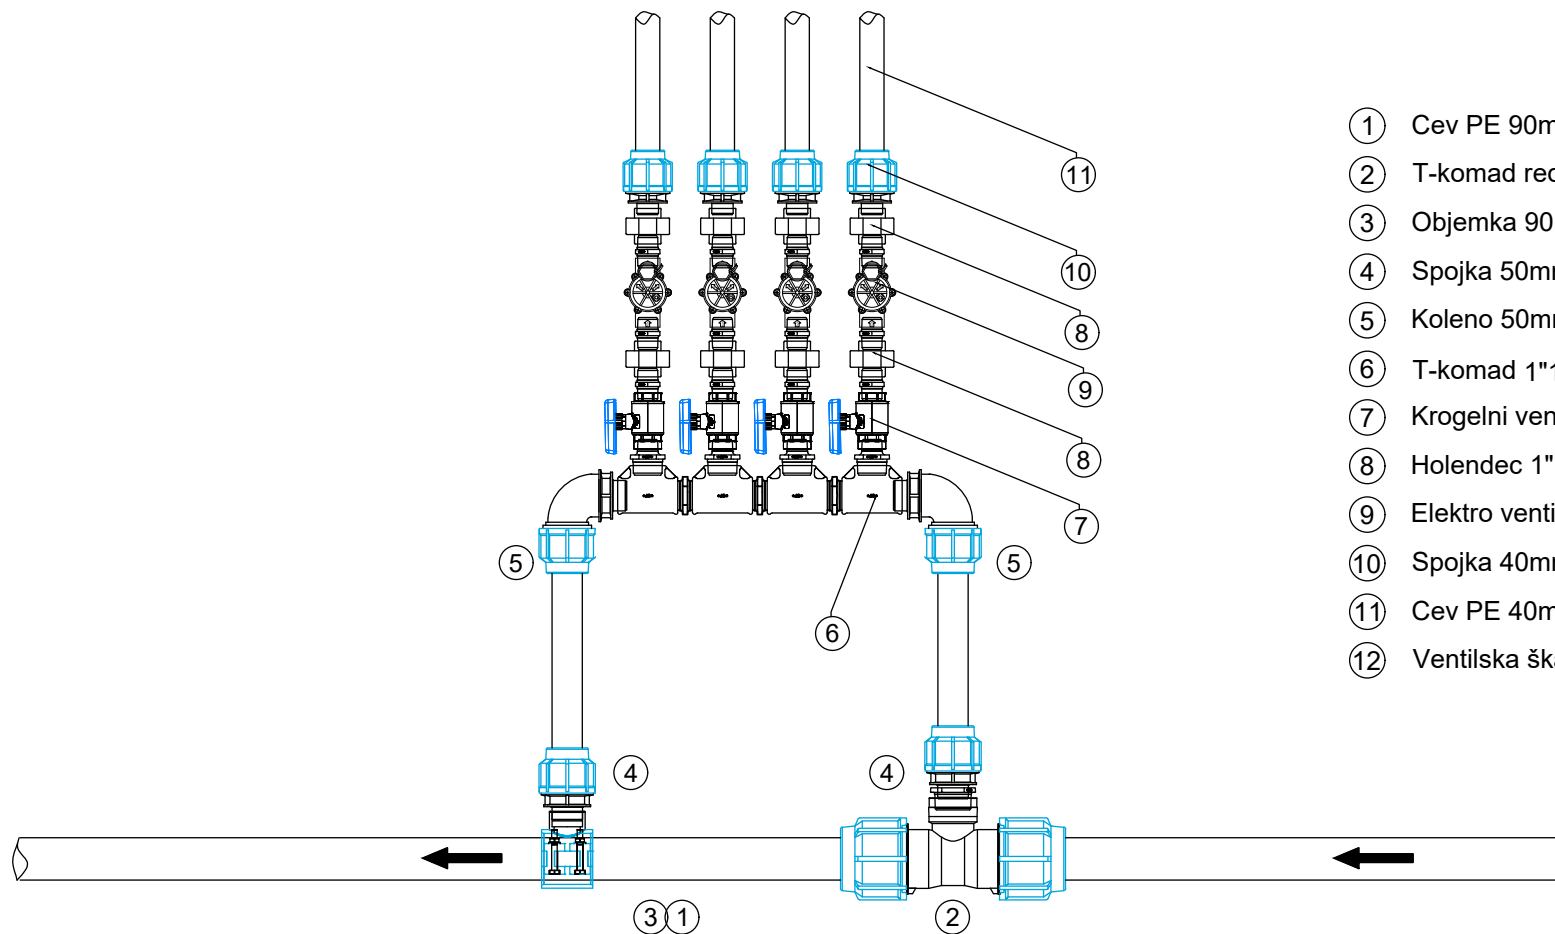


- ① Cev PE 90mm
- ② T-komad redukcijski 90mmx1"1/2
- ③ Objemka 90mm x 1"1/2
- ④ Spojka 50mm x 1"1/2
- ⑤ Koleni 50mm x 1"1/2
- ⑥ T-komad 1"1/2Ž
- ⑦ Krogelni ventil 1"
- ⑧ Holendec 1"
- ⑨ Elektro ventil Rain Bird 100-DV 24V
- ⑩ Spojka 40mm x 1"
- ⑪ Cev PE 40mm
- ⑫ Ventilna škatla 701x533x305

Bon golf inženiring d.o.o.
 Taborska cesta 7, 1230 Domžale

Objekt:	STADION STOŽICE, LJUBLJANA
Vsebina	DETALJ VGRADNJE SKLOPA ELEKTRIČNIH VENTILOV

Datum:	Merilo:	List:
Oktober 2024	Ni v merilu	4 / 8

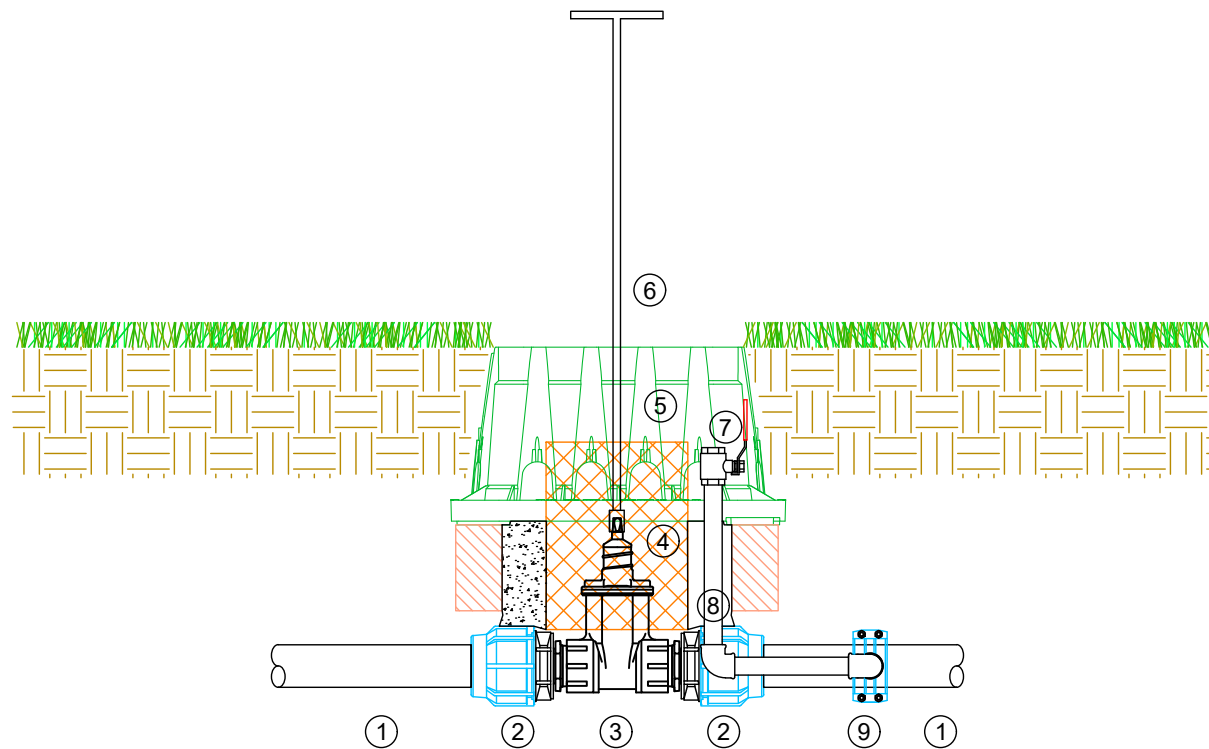


- ① Cevovod PE 75mm
- ② Spojka 75x2"
- ③ Zasun DN50 z navoji
- ④ PVC cev Ø250
- ⑤ Ventilna škatla VB-STD 590x490x307mm
- ⑥ Ključ za zasun
- ⑦ Krogelni ventil DN25
- ⑧ Pocinkana cev DN25 (R1")
- ⑨ Objemka 75mm x 1"

Bon golf inženiring d.o.o.
Taborska cesta 7, 1230 Domžale

Objekt:	STADION STOŽICE, LJUBLJANA
Vsebina	DETALJ VGRADNJE GLAVNEGA VENTILA IN PRIKLJUČKA ZA TLAČNO PRAZNJENJE (namakalni sistem)

Datum:	Merilo:	List:
Oktober 2024	Ni v merilu	5 / 8

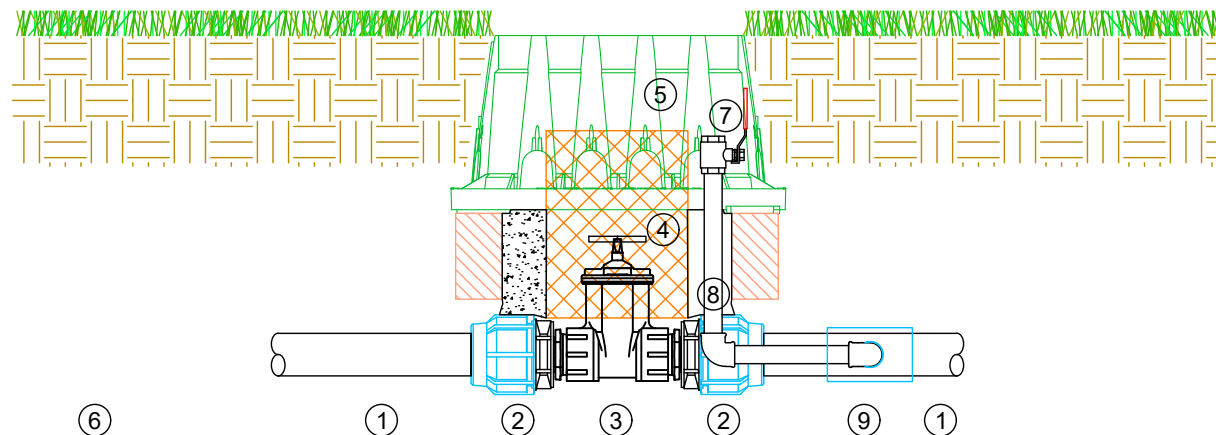


- ① Cevovod PE 32mm
- ② Spojka 32x1"
- ③ Krogelni ventil 1" z holandcem
- ④ PVC cev Ø250
- ⑤ Ventilna škatla VB-STD 590x490x307mm
- ⑥ T kos DN75 x 1" x 75
- ⑦ Krogelni ventil DN25
- ⑧ Pocinkana cev DN25 (R1")
- ⑨ T kos DN32 x 1" x 32

Bon golf inženiring d.o.o.
Taborska cesta 7, 1230 Domžale

Objekt:	STADION STOŽICE, LJUBLJANA
Vsebina	DETALJ VGRADNJE GLAVNEGA VENTILA IN PRIKLJUČKA ZA TLAČNO PRAZNJENJE, (voda za hitre priključke)

Datum:	Merilo:	List:
Oktober 2024	Ni v merilu	6 / 8

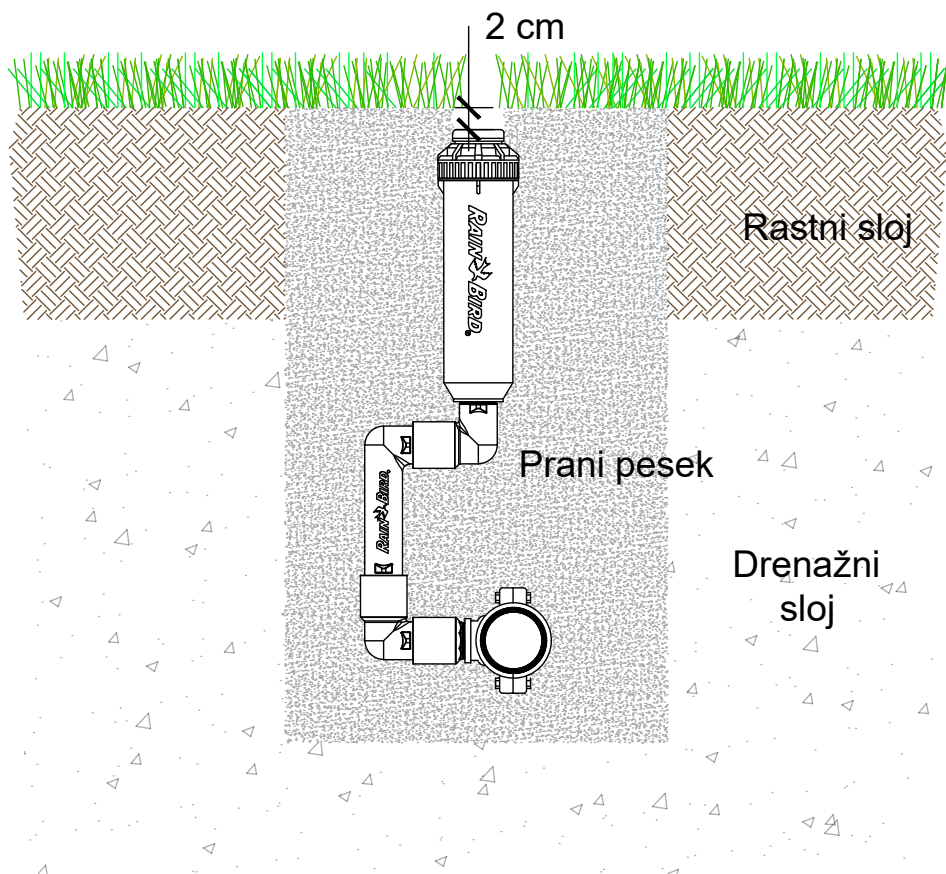


Bon golf inženiring d.o.o.
 Taborska cesta 7, 1230 Domžale

Objekt: STADION STOŽICE, LJUBLJANA

Vsebina: TIPSKI DETALJ VGRADNJE RAZPRŠILCA
 RAIN BIRD 8005

Datum:	Merilo:	List:
Oktober 2024	Ni v merilu	7 / 8

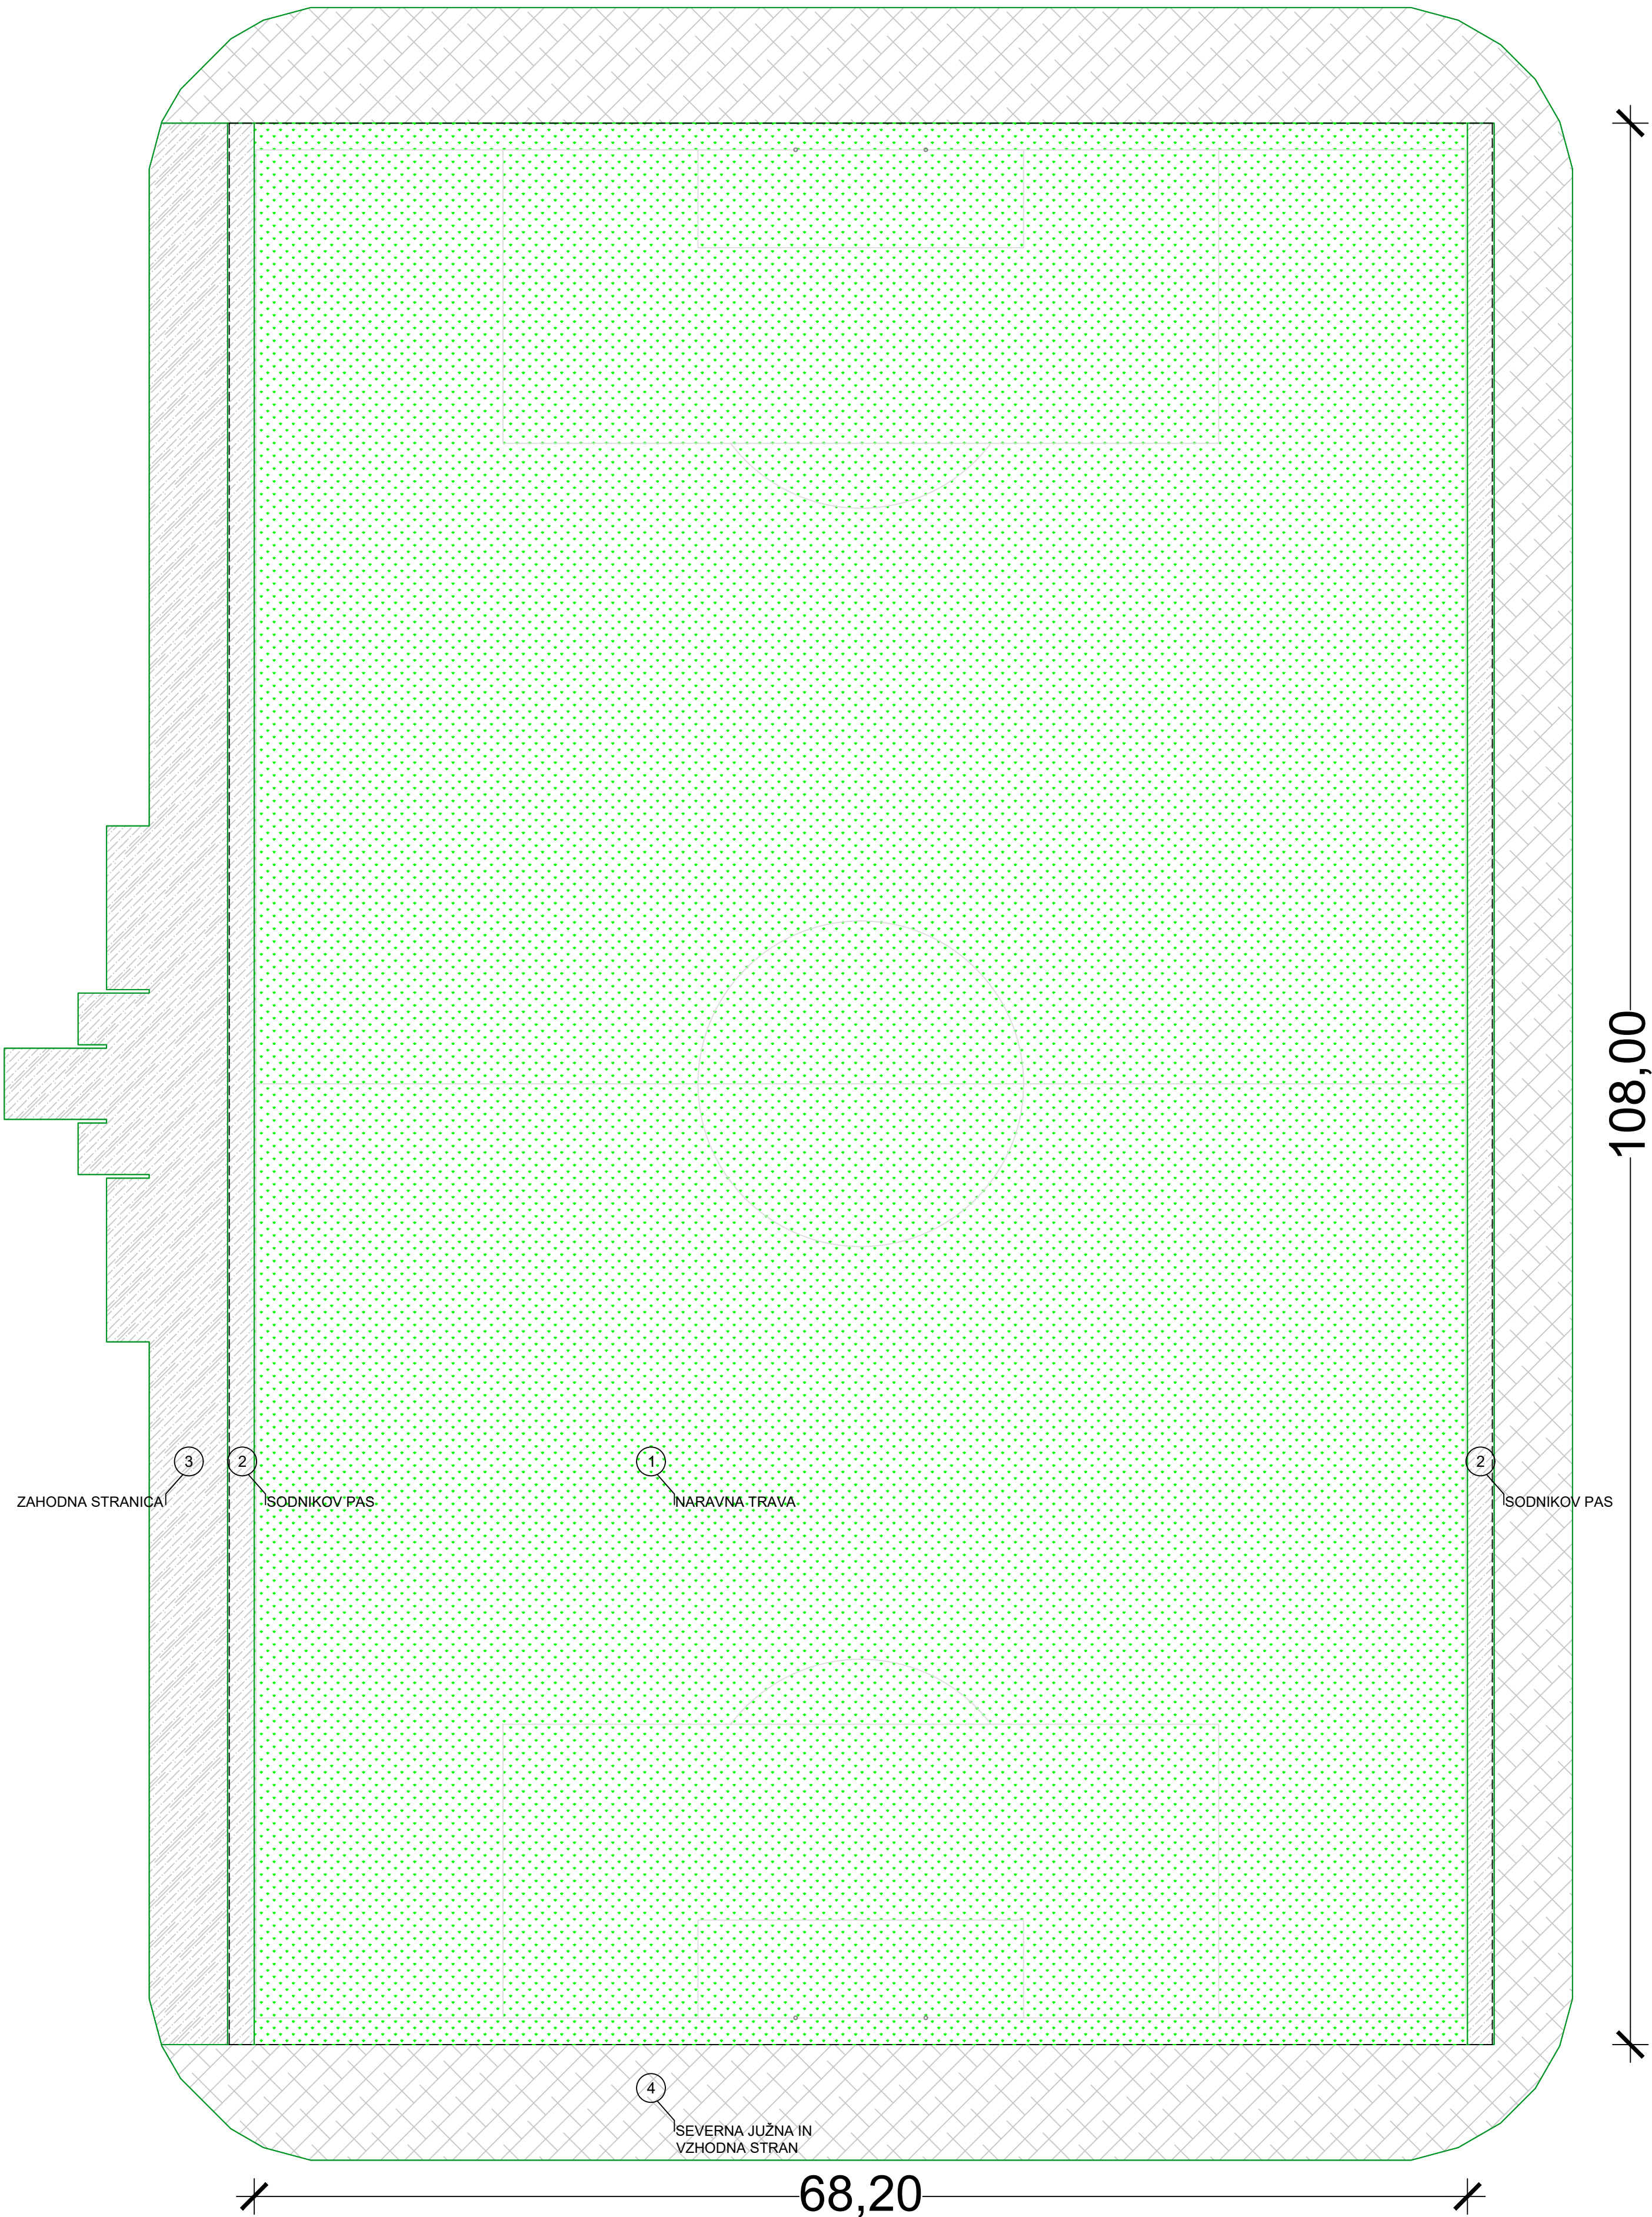

- 1 Območje naravne trave, za goloma do obstoječega robnika - 7.365,6 m²
- 2 SODNIKOV PAS, pas sintetične trave širine 1,5 m, na enem od robov lepljen na asfalt, na drugem sidran v peščeno podlago, 2 x 162 m²
- 3 ZAHODNA STRANICA, pas sintetične trave položen na absorbcijsko peno debeline 15 do 20 mm, položeno na asfal, 575 m²
- 4 SEVERNA JUŽNA IN VZHODNA STRAN, površina sintetične trave, položena na asfalt, povozna površina, 1425 m²

Bon golf inženiring d.o.o. Taborska cesta 7, 1230 Domžale		
Objekt:	STADION STOŽICE, LJUBLJANA	
Vsebina	ZATRAVITEV	
Datum:	Merilo:	List:
Oktober 2024	1:250	8 / 8